



## PREFEITURA MUNICIPAL DE MINAS NOVAS

Rua "Getúlio Vargas", 158-B - Centro  
CEP: 39.650-000 – Minas Novas (MG)  
Fone: (33) 3764-1104 – Fax: (33) 3764-1252  
E-mail: [pmmn@uai.com.br](mailto:pmmn@uai.com.br)

### LEI Nº. 1762 DE 24 DE JANEIRO DE 2011.

#### Denomina vias públicas no Distrito de Cruzinha dá outras providencias.

O povo do município de Minas Novas/MG, por seus representantes no Poder Legislativo, aprovou, e eu, Prefeito Municipal, em seu nome, sanciono a seguinte lei:

**Art. 1º** - Ficam denominadas as Ruas: "José Teixeira Costa", "Antônio Teixeira da Silva", Roberto Teixeira Santos" e becos "João Teixeira da Costa e Clemente Ferreira da Silva", as vias públicas localizadas no Distrito de Cruzinha, município e comarca de Minas Novas conforme croqui em anexo.


**Art. 2º** - Fica também, autorizada a aquisição das placas, as quais, após aprovação, sanção e publicação da presente Lei deverão ser afixadas nas respectivas vias Públicas, dando conhecimento desta decisão à EBCT, CEMIG, COPASA, TELEMAR e outros órgãos públicos.

**Parágrafo único** – Fica o Poder Executivo obrigado a providenciar a placa com a denominação do homenageado no prazo de 30 (trinta) dias a partir da promulgação desta lei.

**Art. 3º** - Fica o Poder Executivo autorizado a suplementar, se necessário, dotações orçamentárias para fazer face às despesas oriundas desta Lei.

**Art. 4º** - Revogadas as disposições em contrário esta lei entra em vigor na data de sua publicação.

Minas Novas, 24 de Janeiro de 2011.

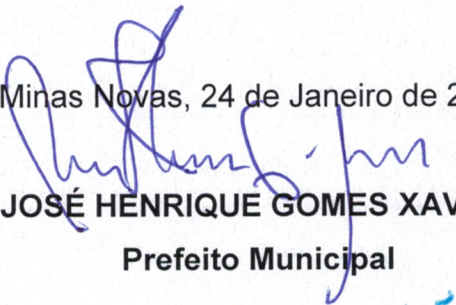  
JOSÉ HENRIQUE GOMES XAVIER  
Prefeito Municipal


APUBLICAÇÃO  
MINAS NOVAS 26/01/2011  
  
José Maria Lopes Ferreira  
PRESIDENTE



**PREFEITURA MUNICIPAL DE MINAS NOVAS**

Rua "Getúlio Vargas", 158-B - Centro  
 CEP: 39.650-000 – Minas Novas (MG)  
 Fone: (33) 3764-1104 – Fax: (33) 3764-1252  
 E-mail: [pmmn@uai.com.br](mailto:pmmn@uai.com.br)

ANEXO LEI Nº 1762 DE 24 DE JANEIRO DE 2011.

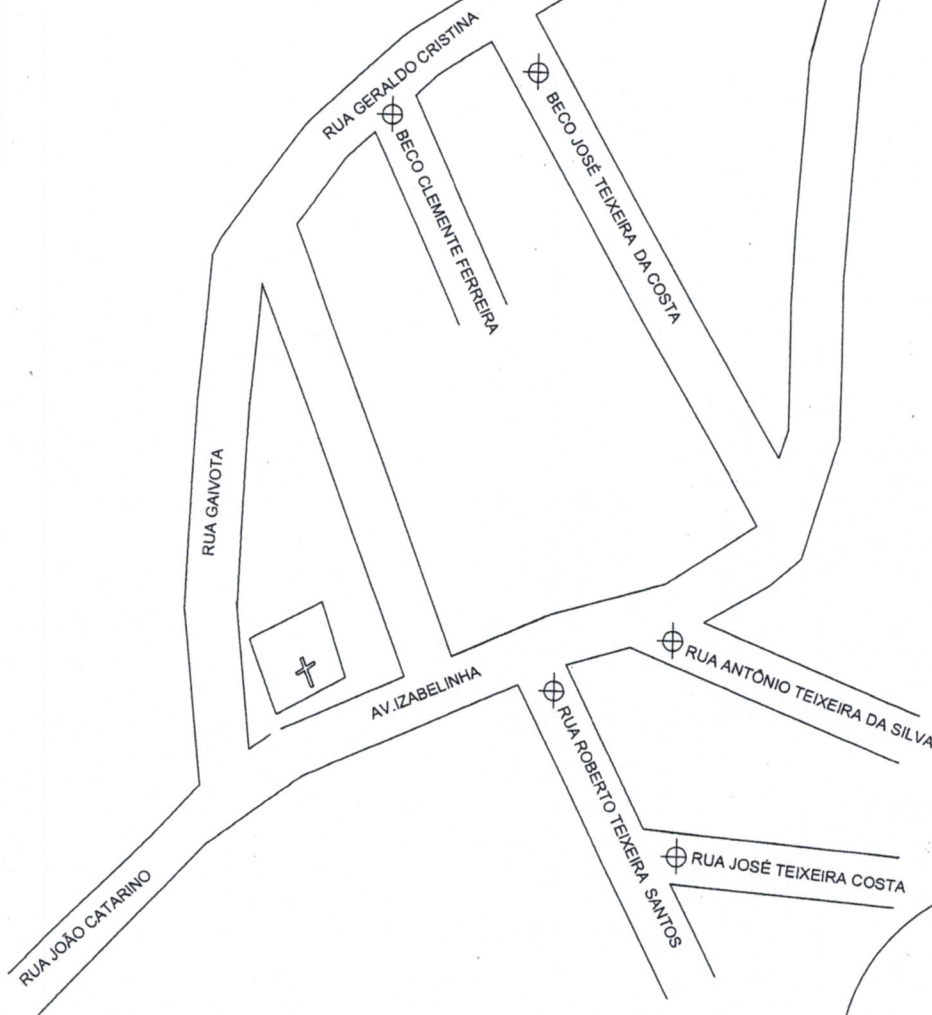

LEGENDA JOSÉ HENRIQUE GOMES XAVIER  
 ⊕ DENOMINAÇÃO DE RUAS E BECOS Prefeito Municipal

<b>SMOU</b>		<b>PREFEITURA MUNICIPAL DE MINAS NOVAS</b> SECRETARIA DE MUNICIPAL DE OBRAS E URBANISMO				CONVENÇÕES
PRÓPRIETÁRIO (A) PREFEITURA MUNICIPAL		LUGAR CRUZINHA				DIVISA
MUNICÍPIO MINAS NOVAS	DATA MED. 14/07/2010.	OBJETO DENOMINAÇÃO DE RUAS				
LUGAR DISTRITO DE CRUZINHA	ÁREA	PERÍMETRO	ESCALA 1 / 500	INSTRUMENTO TRENA		SITUAÇÃO 
RESP. TÉCNICO  GUILHERME A. LEÃO - CREA 73550 / D	DESENHO  GUILHERME	CONFERIDO		OBSERVAÇÃO PLANTA DE SITUAÇÃO DAS RUAS		