



## PREFEITURA MUNICIPAL DE MINAS NOVAS

Rua Getúlio Vargas, 158 B – Centro.  
CEP: 39.650-000 – Minas Novas (MG)  
Fone: (33) 3764-1104 – Fax: (33) 3764-1252  
e-mail: [pmmn@uai.com.br](mailto:pmmn@uai.com.br)

CÂMARA MUNICIPAL DE MINAS NOVAS

PROTOCOLO N.º 242/12

DATA 02 / 07 / 12

*Egbranks*  
ASSINATURA DO RESPONSÁVEL

LEI N.º. 1853 DE 26 DE JUNHO DE 2012.

**Dispõe sobre denominação de Rua na Cidade de Minas Novas e dá outras providencias.**

O povo do município de Minas Novas/MG, através de seus representantes legais, aprova e eu Prefeito Municipal, sanciono a seguinte lei:

**Art. 1º** - Sem Nome, com inicio a Rua Berilo e termino a Rua Araçuaí, situada no Bairro Saudade, nesta cidade de Minas Novas, Estado de Minas Gerais, conforme croqui em anexo, passa a ser denominada "**Rua Brasilia**".

**Art. 2º** - Fica o poder executivo autorizado a confeccionar placas com a nova denominação e comunicar à EBCT, CEMIG, COPASA, TELEMAR e outros órgãos públicos.

**Parágrafo único** – Fica o Poder Executivo obrigado a providenciar a placa com a denominação do homenageado no prazo de 30 (trinta) dias a partir da promulgação desta lei.

**Art. 3º** - Fica o Poder Executivo autorizado a suplementar, se necessário, dotações orçamentárias para fazer face às despesas oriundas desta Lei.


**Art. 4º** - Revogadas as disposições em contrário esta lei entra em vigor na data de sua publicação.

Minas Novas, 26 de Junho de 2012.

*José Henrique Gomes Xavier*  
**JOSÉ HENRIQUE GOMES XAVIER**

Prefeito Municipal.

**A PUBLICAÇÃO**  
MINAS NOVAS 03/06/2012  
*Jose Ape. Fávolo*  
**Jose Ape. Fávolo**  
PRESIDENTE

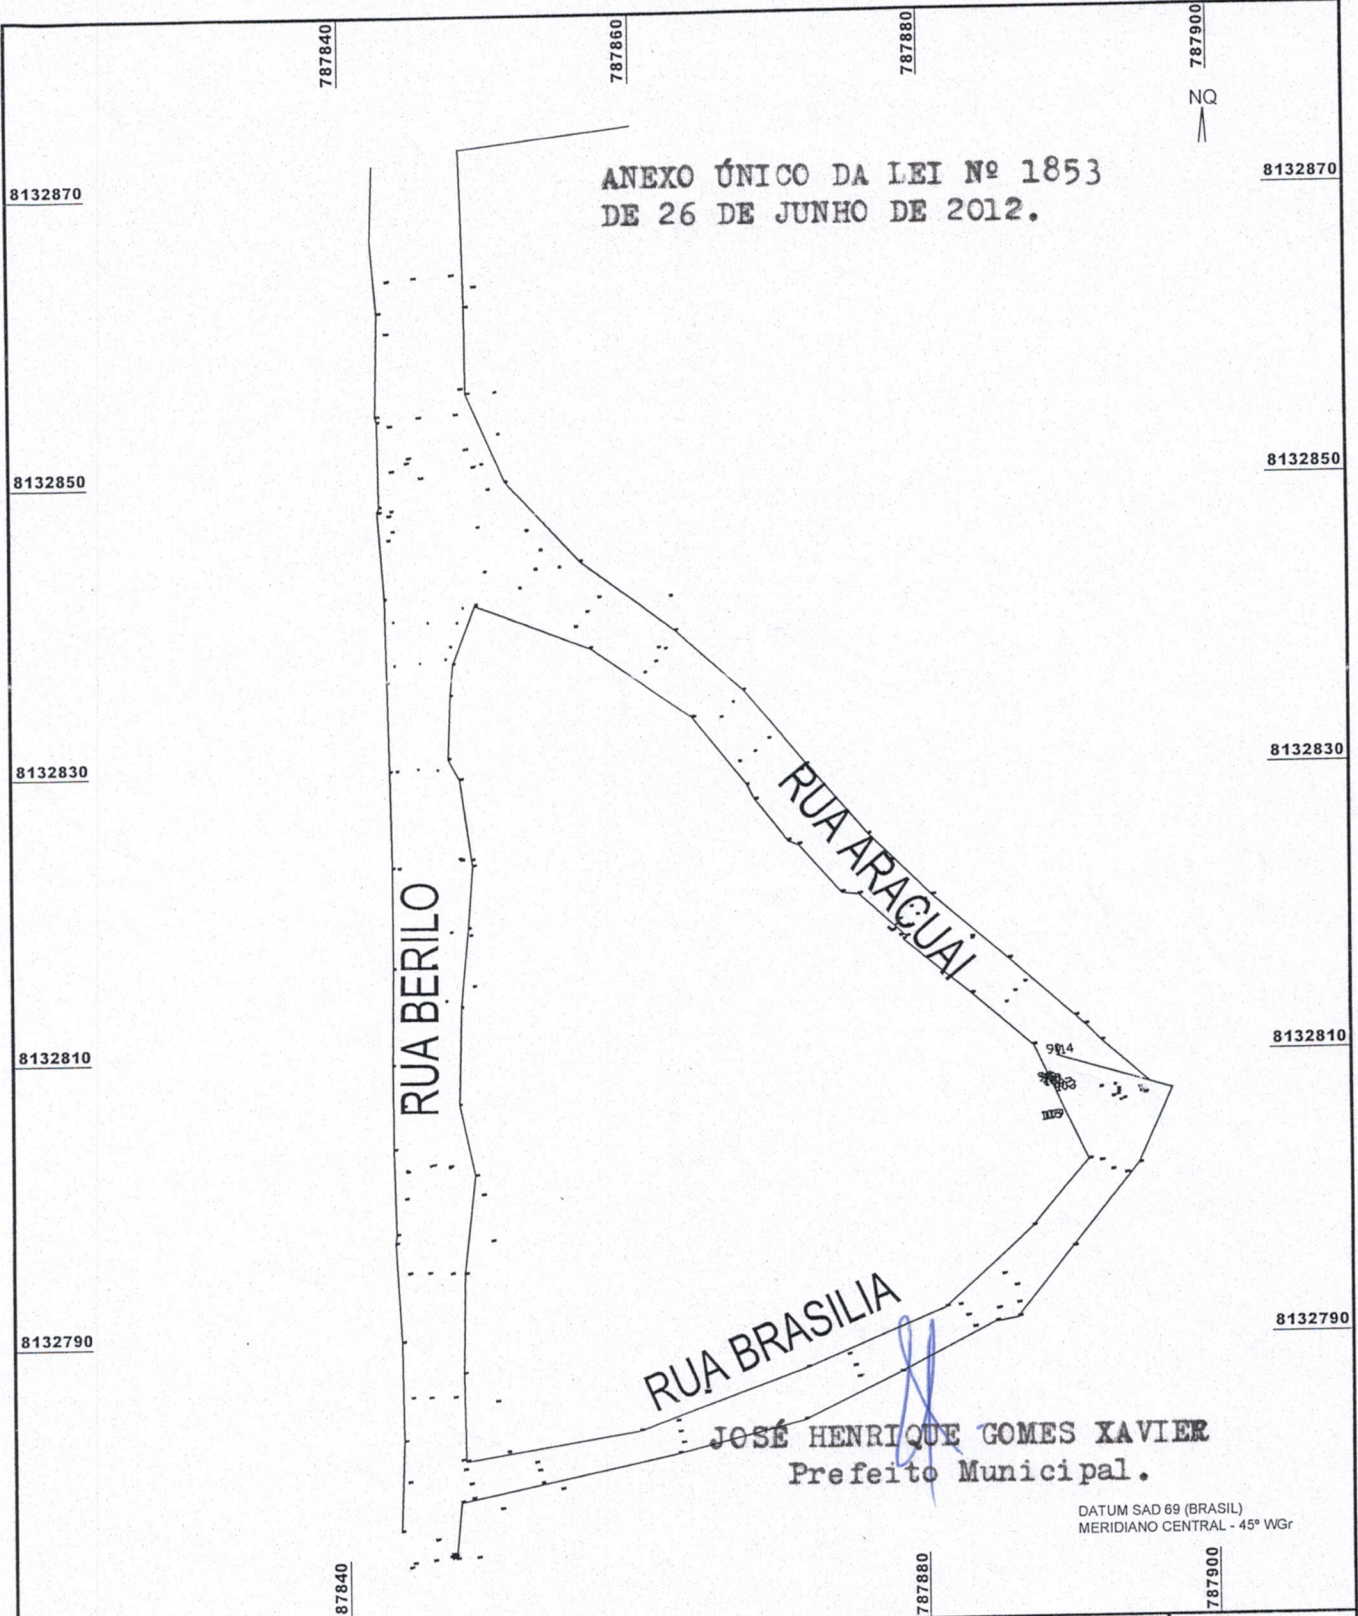

<b>PREFEITURA MUNICIPAL DE MINAS NOVAS</b> SECRETARIA DE OBRAS E URBANISMO					CONVENÇÕES
PRÓPRIETÁRIO (A)		OBRA:			DIVISA
		DENOMINAÇÃO DE RUA			
MUNICÍPIO MINAS NOVAS	DATA MED. 01/06/2012.	LUGAR: SAUDADE			
LOCAL	ÁREA	PERÍMETRO	ESCALA SEM	INSTRUMENTO GPS TOPOGRÁFICO PATHFINDER POWER	DIVISA
RESP. TÉCNICO <i>[Signature]</i> GUILHERME A LEAÔ - 73550/D	DESENHO <i>[Signature]</i> GUILHERME	CONFERIDO		OBSERVAÇÃO	