



PREFEITURA MUNICIPAL DE MINAS NOVAS

Rua "Getúlio Vargas", 158-B - Centro

CEP: 39.650-000 – Minas Novas (MG)

Fone: (33) 3764-1147

E-mail: pmmn@uai.com.br

LEI Nº. 2182 DE 26 DE DEZEMBRO DE 2018.

Dispõe sobre denominação de Rua no Município de Minas Novas (Distrito de Cruzinha), e dá outras providencias.

O povo do município de Minas Novas/MG, através de seus representantes legais, aprova e eu Prefeito Municipal, sanciono a seguinte lei:

Art. 1º - A via pública sem denominação, situada no Distrito de Cruzinha, nesta Cidade de Minas Novas, Estado de Minas Gerais, com início na Rua Augusto Correia passa a ser denominada oficialmente como "**Rua Palmeiras**", conforme croqui em anexo,.

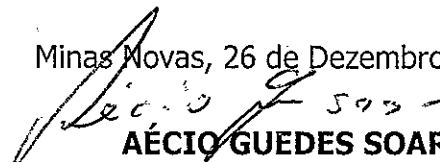
Art. 2º - Fica o poder executivo autorizado a confeccionar placas com a nova denominação e comunicar à EBCT, CEMIG, COPASA, TELEMAR e outros órgãos públicos.

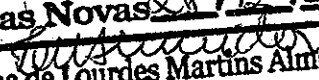
Parágrafo único – Fica o Poder Executivo obrigado a providenciar a placa com a denominação do homenageado no prazo de 30 (trinta) dias a partir da promulgação desta lei.

Art. 3º - Fica o Poder Executivo autorizado a suplementar, se necessário, dotações orçamentárias para fazer face às despesas oriundas desta Lei.

Art. 4º - Revogadas as disposições em contrário esta lei entra em vigor na data de sua publicação.

Minas Novas, 26 de Dezembro de 2018.


AÉCIO GUEDES SOARES
Prefeito Municipal

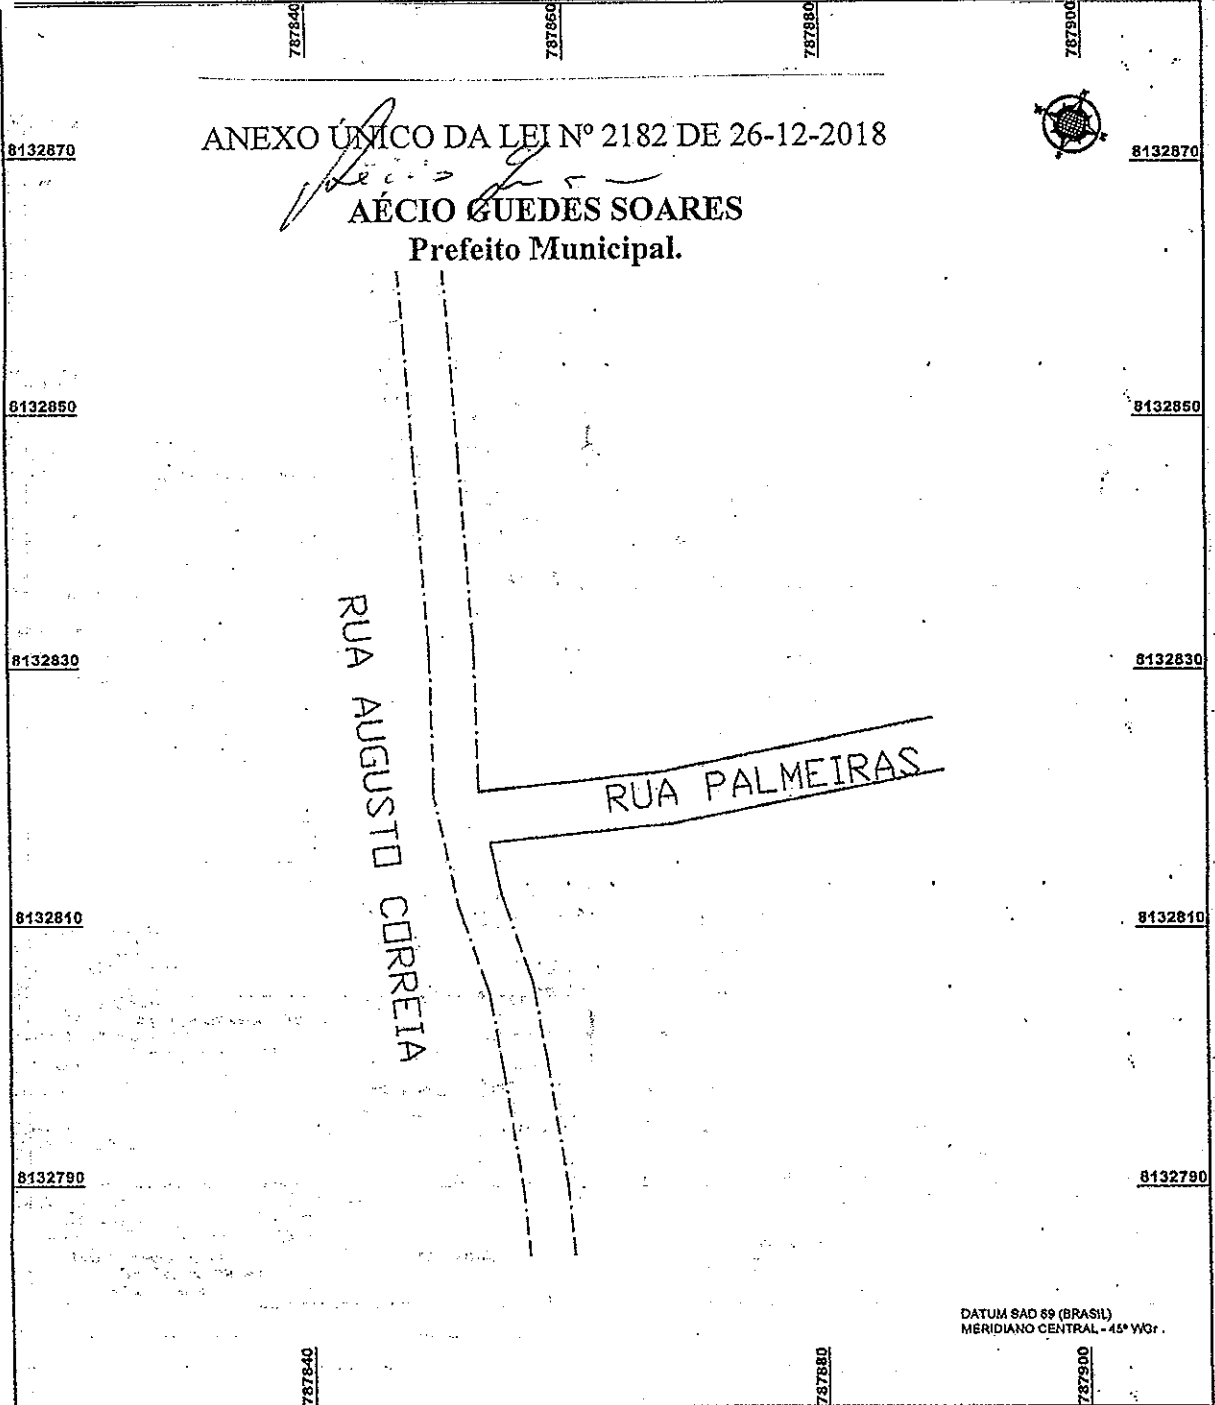
A PUBLICAÇÃO
Minas Novas 28/12/2018

Fátima de Lourdes Martins Almeida
PRESIDENTE

CAMARA MUN MINAS NOVAS 28-DEZ-2018 10:44 000001190



PREFEITURA MUNICIPAL DE MINAS NOVAS

Rua "Getúlio Vargas, 158-B - Centro.
 CEP: 39.650-000 - Minas Novas (MG)
 Fone: (33) 3764-1104 - Fax: (33) 3764-1252
 E-mail: pmmn@uai.com.br



DATUM SAD 69 (BRASIL)
 MERIDIANO CENTRAL - 45° WGr.

PRACA TENENTE FRANCA Nº87 CENTRO Email: leao-engenharia@yahoo.com.br Email: ghengenharia@yahoo.com.br Tel: (033)37641820-81094847			
PROPRIETARIO (A) PREFEITURA MUNICIPAL DE MINAS NOVAS CNPJ: 22.516.405.0001-10		OBRA: DENOMINAÇÃO DE NOME DE RUA	
MUNICÍPIO MINAS NOVAS	DATA MED. 23/11/2018.	LUGAR: DISTRITO DE CRUZINHA	
LOCAL RUA PALMEIRAS	ÁREA	PERÍMETRO	ESCALA
		INSTRUMENTO GPS TOPOGRÁFICO PATHFINDER POWER	
RESP. TÉCNICO GUILHERME A. LEÃO Eng.º Civil / Eng.º Seg. do Trabalho Técnico Contábil.	DESENHO GUILHERME	CONFERIDO	OBSERVAÇÃO DENOMINAÇÃO DE RUA
		CONVENÇÕES	
		DIVISA	