



PREFEITURA MUNICIPAL DE MINAS NOVAS

Rua "Getúlio Vargas", 158-B - Centro

CEP: 39.650-000 – Minas Novas (MG)

Fone: (33) 3764-1147

E-mail: pmmn@uai.com.br

LEI Nº 2221 DE 22 DE NOVEMBRO DE 2019.

"Dispõe sobre denominação de uma nova rua localizada no Distrito de Lagoa Grande, deste Município, e dá outras providências."

O Povo do Município de Minas Novas, por seus representantes na Câmara Municipal aprovou, e eu, Prefeito Municipal, em seu nome, sanciono a seguinte Lei:

Art. 1º - A via pública que dá acesso às Ruas "Laje" e Rua "Turmalina", no distrito de Lagoa Grande, deste Município, conforme croqui em anexo – parte integrante do presente - passa a ser nominada por **RUA "SÉRGIO BARBOSA"**.

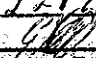
Art. 2º - Serão encaminhadas cópias da presente lei a EBCT, CEMIG, COPASA/MG, EMPRESAS TELEFÔNICAS, bem como demais órgãos públicos.

Art. 3º - Esta Lei entra em vigor na data de sua publicação, revogadas todas as disposições em contrário.

Minas Novas, 22 de Novembro de 2019.


AÉCIO GUEDES SOARES
Prefeito Municipal.

À PUBLICAÇÃO
Minas Novas 22/11/2019

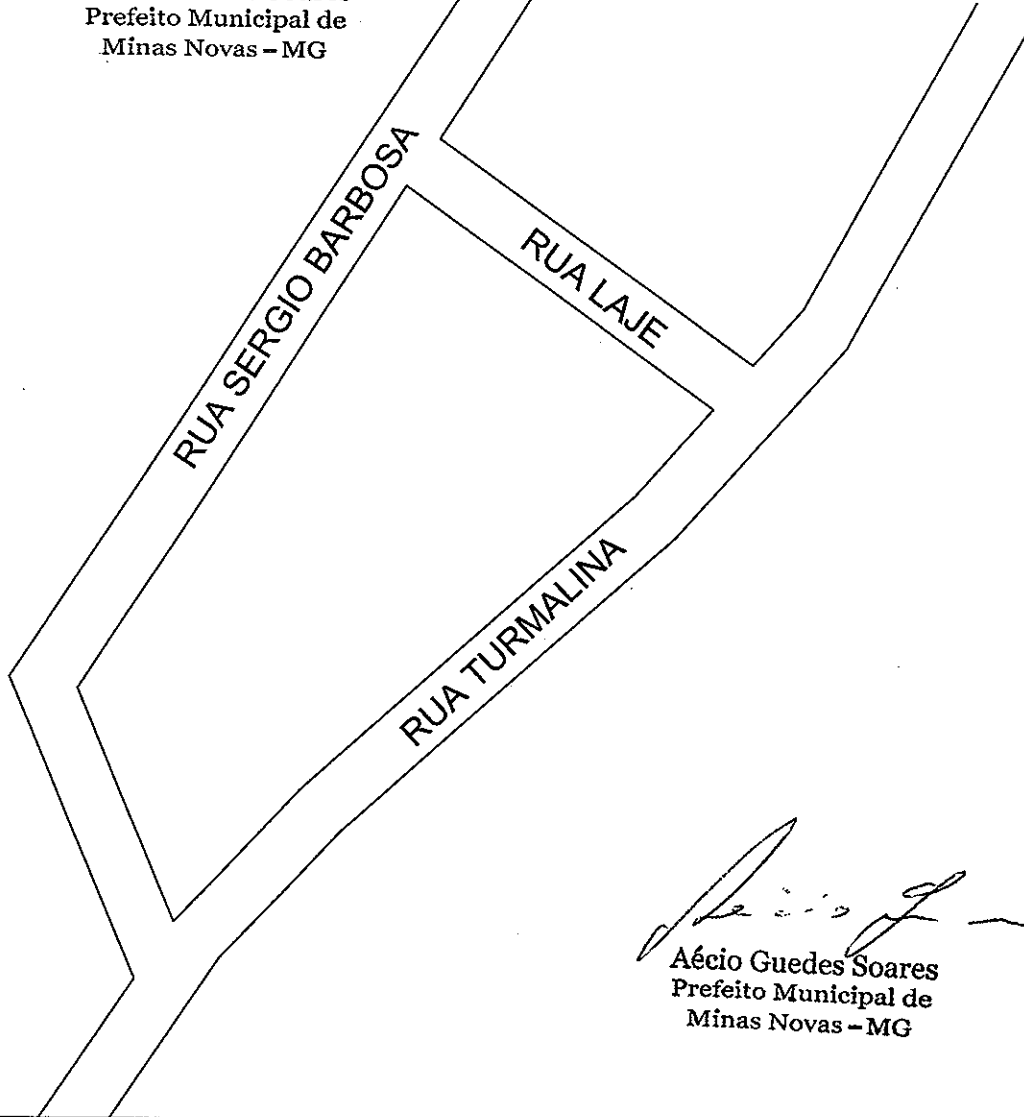

Gustavo Luiz Coelho Rodrigues
PRESIDENTE

ANEXO ÚNICO DA LEI Nº 2221 DE 22 DE NOVEMBRO DE 2019.

M. NOVAS, 22.11.2019.




Aécio Guedes Soares

**Aécio Guedes Soares
Prefeito Municipal de
Minas Novas - MG**



Aécio Guedes Soares

**Aécio Guedes Soares
Prefeito Municipal de
Minas Novas - MG**

		 <p>LEAO ENGENHARIA RUA BANDEIRANTES Nº147-CENTRO Email: leao.engenharia@yahoo.com.br Tel: (033)37641820-91094547</p>					
PROPRIETÁRIO (A) PREFEITURA MUNICIPAL DE MINAS NOVAS		OBRA: DENOMINAÇÃO DE RUA		CONVENÇÕES DIMISA _____			
MUNICÍPIO MINAS NOVAS	DATA MED. 13/11/2019	LUGAR: DISTRICTO DE LAGOA GRANDE					
LOCAL RUA SÉRGIO BARBOSA	ÁREA	PERÍMETRO	ESCALA 1:125			INSTRUMENTO GPS TOPOGRÁFICO PATHFINDER POWER	
RESP. TÉCNICO <i>(Signature)</i> GUILHERME A LEAO Eng.º Civil / Eng.º. Seg. do Trabalho Técnico Contábil	DESENHO GUILHERME	CONFERIDO	OBSERVAÇÃO DENOMINAÇÃO DE LOGRADOURO PÚBLICO.				