

PREFEITURA MUNICIPAL DE MINAS NOVAS

Rua Getúlio Vargas, 158 B – Centro.
CEP: 39.650-000 – Minas Novas (MG)
Fone: (33) 3764-1104 – Fax: (33) 3764-1252
e-mail: pmmn@uai.com.br

PROJETO DE LEI Nº 40/2019.

“Dispõe sobre denominação de uma nova rua localizada no Distrito de Lagoa Grande, deste Município, e dá outras providências.”

O Povo do Município de Minas Novas, por seus representantes na Câmara Municipal aprovou, e eu, Prefeito Municipal, em seu nome, sanciono a seguinte Lei:


Art. 1º - A via pública que dá acesso às Ruas “Laje” e Rua “Turmalina”, no distrito de Lagoa Grande, deste Município, conforme croqui em anexo – parte integrante do presente - passa a ser nominada por **RUA “SÉRGIO BARBOSA”**.

Art. 2º - Serão encaminhadas cópias da presente lei a EBCT, CEMIG, COPASA/MG, EMPRESAS TELEFÔNICAS, bem como demais órgãos públicos.

Art. 3º - Esta Lei entra em vigor na data de sua publicação, revogadas todas as disposições em contrário.

Minas Novas, 18 de Novembro de 2019.


AÉCIO GUEDES SOARES
Prefeito Municipal.

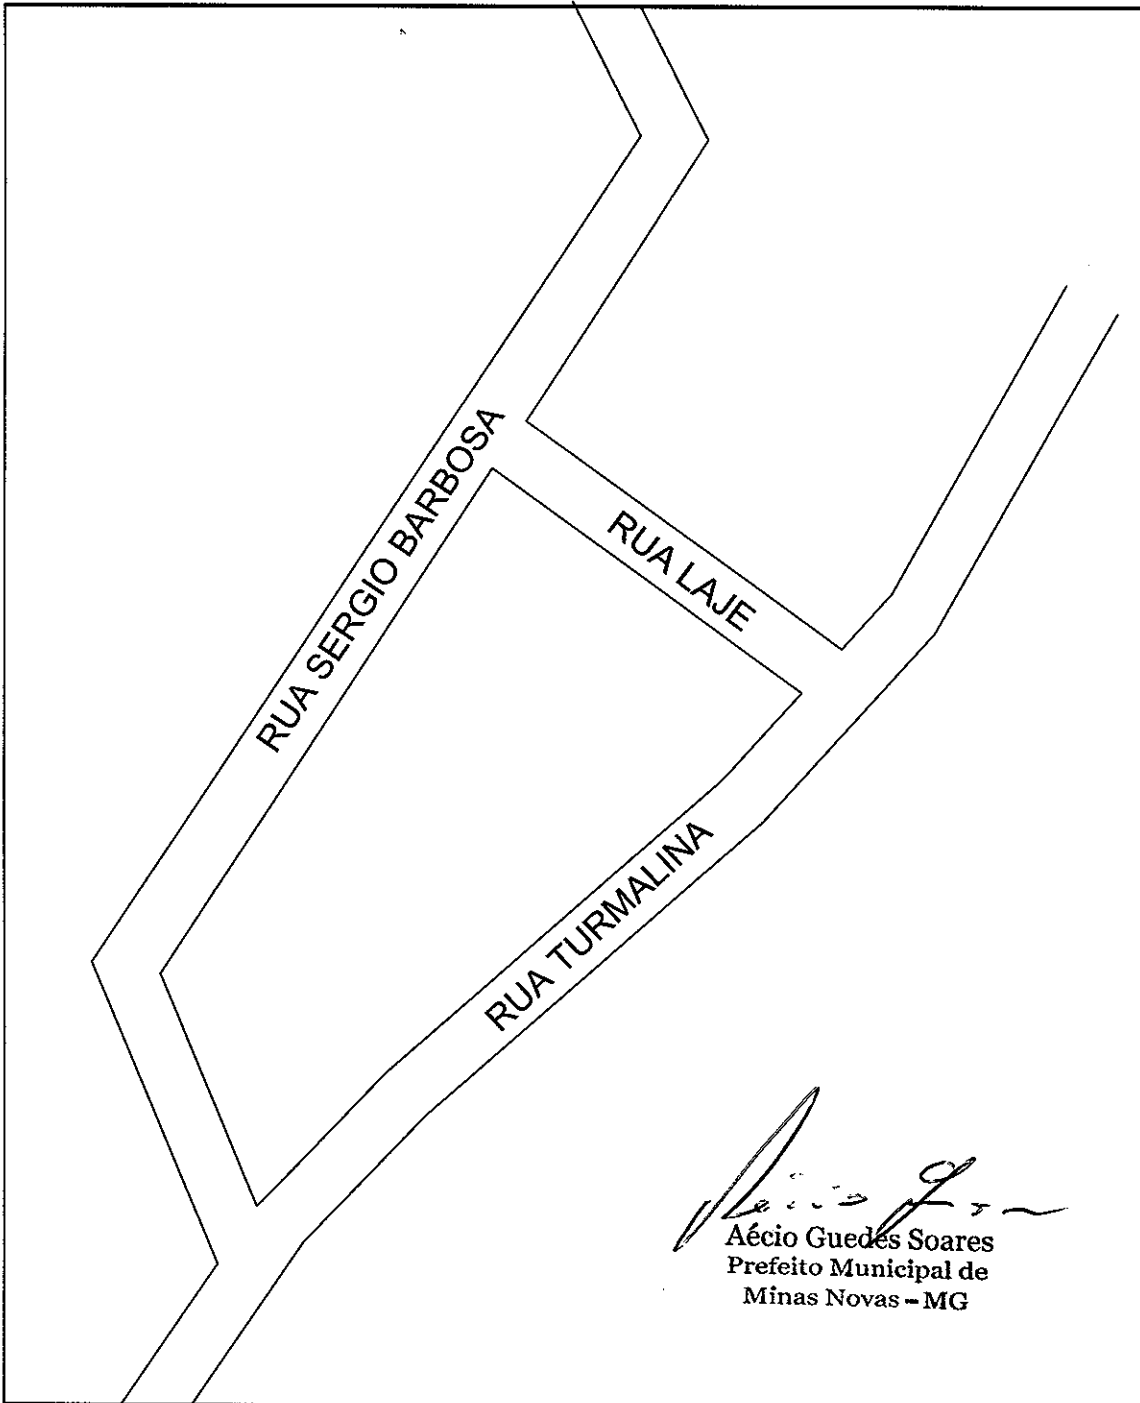

Aécio Guedes Soares
Aécio Guedes Soares
 Prefeito Municipal de
 Minas Novas - MG

		<small>RUA BANDEIRANTES Nº147-CENTRO Email: leao.engenharia@yahoo.com.br Tel: (033)37641820-91094647</small>			
		PROPRIETÁRIO (A) PREFEITURA MUNICIPAL DE MINAS NOVAS		OBRA: DENOMINAÇÃO DE RUA	
MUNICÍPIO MINAS NOVAS	DATA MED. 13/11/2019	LUGAR: DISTRITO DE LAGOA GRANDE			
LOCAL RUA SÉRGIO BARBOSA	ÁREA	PERÍMETRO	ESCALA 1:125	INSTRUMENTO GPS TOPOGRÁFICO PATHFINDER POWER	CONVENÇÕES DIVISA ———
RESP. TÉCNICO GUILHERME A. LEÃO Eng.º Civil / Eng.º. Seg. do Trabalho Técnico Contábil	DESENHO GUILHERME	CONFERIDO	OBSERVAÇÃO DENOMINAÇÃO DE LOGRADOURO PÚBLICO		