



**CÂMARA MUNICIPAL DE MINAS NOVAS**  
RUA MAJOR JOSÉ BENÍCIO, 39 – CENTRO – MINAS NOVAS/MG  
CEP: 39.650-000 – TELEFONES: (33) 3764-1216 / (33) 3764-1395  
Whatsapp 33 99968-7011  
[camaraminasnovas@gmail.com](mailto:camaraminasnovas@gmail.com) <https://www.minasnovas.mg.leg.br>

## **PROJETO DE LEI Nº. 25/2023.**

**Dispõe sobre denominação de Ruas no Distrito de Cruzinha, nesta Cidade de Minas Novas e dá outras providencias.**

O Povo do Município de Minas Novas - MG, através de seus representantes legais, aprova e eu, Prefeito Municipal, sanciono a seguinte lei:


**Art. 1º** - As vias públicas localizadas no Distrito de Cruzinha, nesta Cidade de Minas Novas, doravante, passarão a ser nominadas conforme discriminação abaixo e croqui em anexo:

- I – Rua 01 => Maria Sales Pereira**
- II – Rua 02=> Maria Rosário de Azevedo**
- III – Rua 03=> Ana Gomes de Sousa**
- IV – Avenida 01=> Maria Aurelina Silva**

**Art.2º** - Fica o poder executivo autorizado a confeccionar placas com a nova denominação e comunicar à EBCT, CEMIG, COPASA, TELEMAR e outros órgãos públicos.

**Art. 3º** - Revogadas as disposições em contrário, esta lei entrará em vigor na data de sua publicação.

Sala das Sessões da Câmara Municipal de Minas Novas, 08 de Março de 2023.

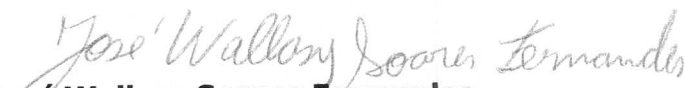  
**José Wallasy Soares Fernandes**  
**Vereador**



## **CÂMARA MUNICIPAL DE MINAS NOVAS**

RUA MAJOR JOSÉ BENÍCIO, 39 – CENTRO – MINAS NOVAS/MG

CEP: 39.650-000 – TELEFONES: (33) 3764-1216 / (33) 3764-1395

Whatsapp 33 99968-7011

[camaraminasnovas@gmail.com](mailto:camaraminasnovas@gmail.com) <https://www.minasnovas.mg.leg.br>

### **JUSTIFICATIVA AO PROJETO DE LEI Nº 25/2023.**

Senhores Vereadores,

Apraz-me encaminhar para apreciação e votação dos Nobres Colegas, o incluso Projeto de Lei que denomina Via Pública no Distrito de Cruzinha, nesta Cidade de Minas Novas.

Como os senhores podem observar as denominações prestam homenagens póstumas a ente querido de famílias tradicionais de nossa querida comunidade.

Personagem que de uma ou de outra forma, de acordo com suas possibilidades, muito contribuiu para o engrandecimento e progresso de nosso Município.


Trata-se de cidadão exemplar, pessoa sem mácula, trabalhadora, honesta e cumpridora dos seus deveres.

Neste contexto, prezados edis, solicito-lhes a gentileza de aprovarem, por unanimidade, o projeto em pauta.

Sala das Sessões da Câmara Municipal de Minas Novas, 08 de Março de 2023.

**José Wallasy Soares Fernandes**

**Vereador**

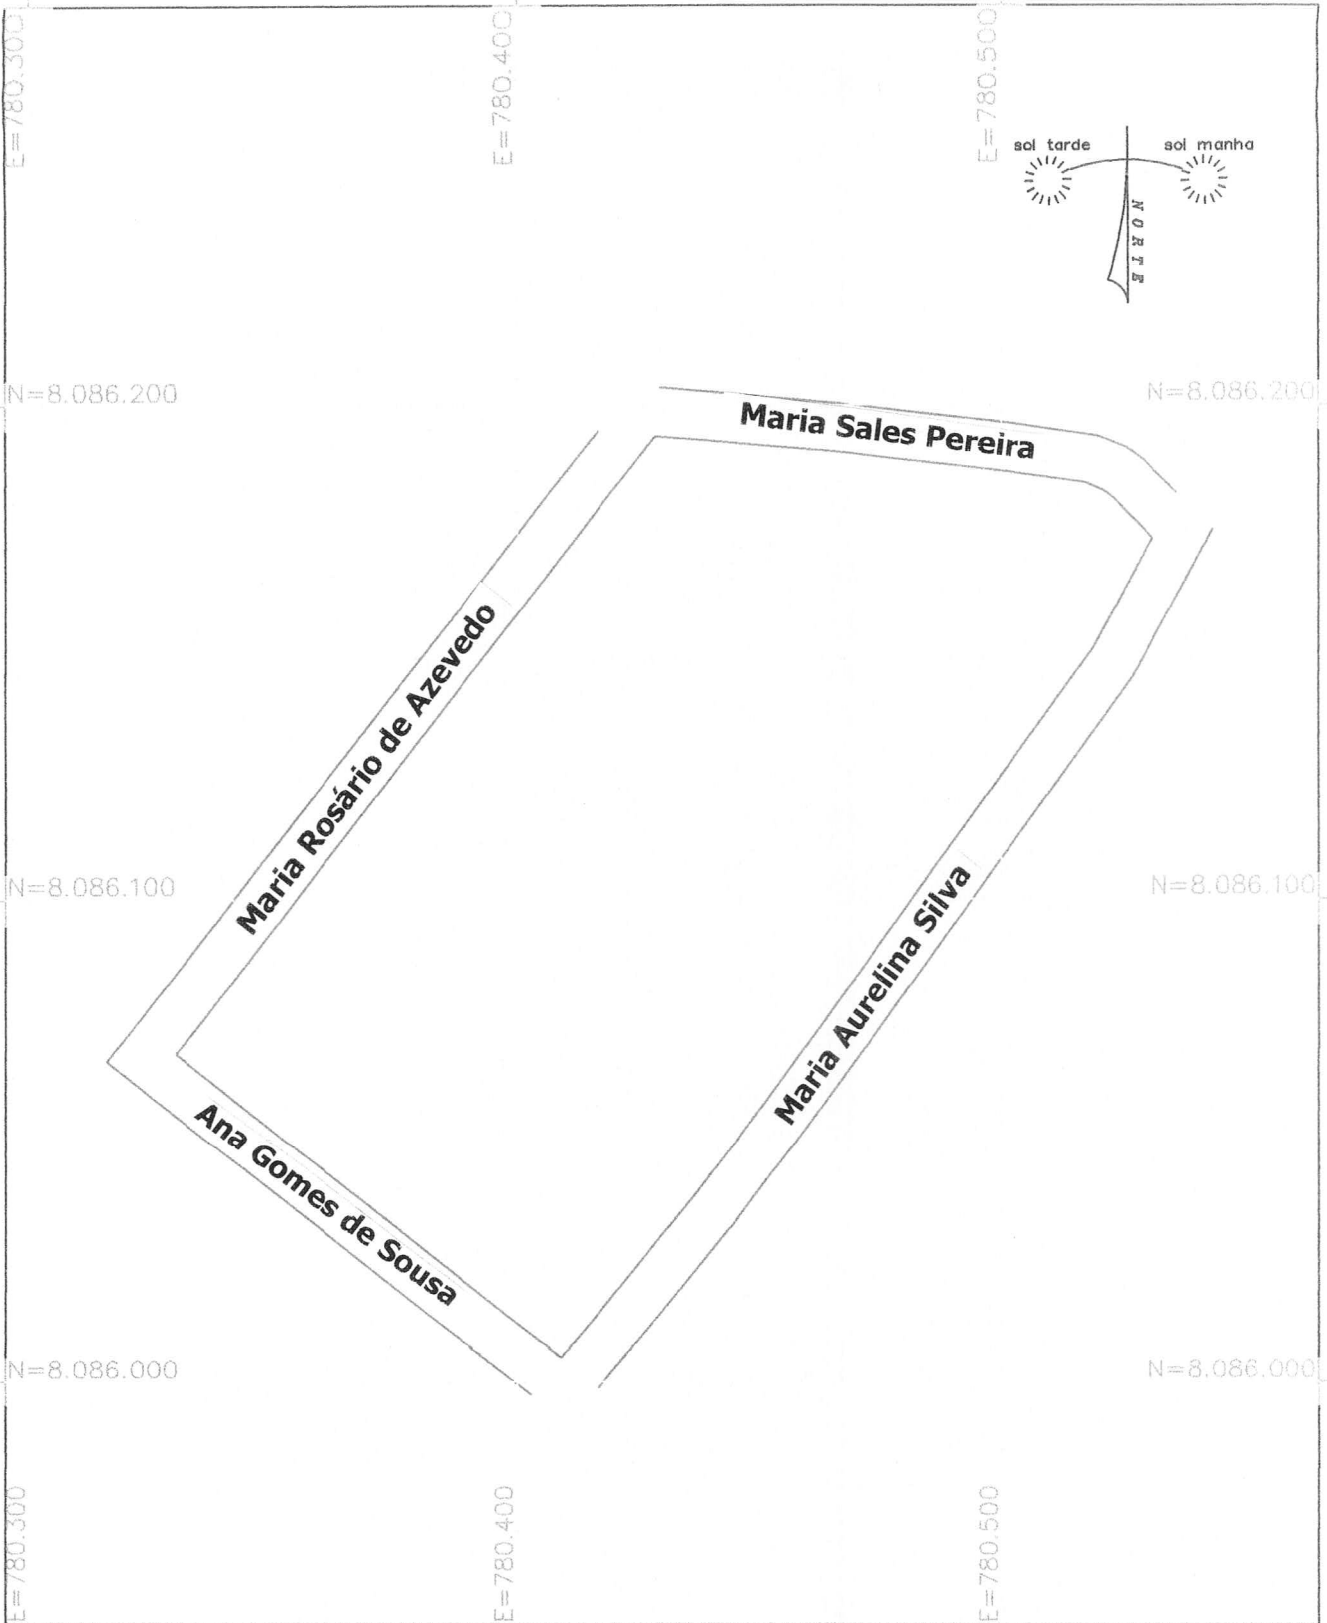

		<input checked="" type="checkbox"/> Cadastro Ambiental Rural ( CAR )		<input checked="" type="checkbox"/> Topografia / Agrimensura	
<input checked="" type="checkbox"/> Georreferenciamento de Imóveis Rurais		<input checked="" type="checkbox"/> Projetos de Loteamentos		<b>PROJEÇÃO UNIVERSAL TRANSVERSA DE MERCATOR</b>	
Rua Coronel José Bento Nogueira, 99 - Centro - Minas Novas - MG / Fone: (33) 99843-6592 E-mail: <a href="mailto:salvino@topocad.com.br">salvino@topocad.com.br</a> - Website: <a href="http://www.topocad.com.br">www.topocad.com.br</a>					
<b>PLANTA DO IMÓVEL GEORREFERENCIADO</b>				Área: -	
Imóvel: Distrito de Cruzinha				Perímetro (m): -	
Matrícula:		Município: MINAS NOVAS		Comarca: MINAS NOVAS	
Responsável Técnico:  SALVINO LAFAIETE GOMES SILVEIRA ENGENHEIRO AGRONOMO - CREA: 149.540/D		Proprietário:  MUNICÍPIO DE MINAS NOVAS CNPJ: 22.516.405/0001-10		UF: MG Data: 03/03/2023 Escala: 1:2000	